



- 間仕切を可動ハル式にできないか。付随する建具を引き戸にしたい。
- WD-1のW=720以上確保したい
- 造付けハットの長手寸法 2,100以上確保したい
- 子供室に面する前室の窓を全面(H=400)木製FIXとし、採光を確保する
- 前室のタンススペース、収納可能であれば必ず必要無し

~各室仕上(間仕切新設部)~
 床 既存のまま
 幅木 既製木製幅木 H=60
 壁 PB下地 ビニルクロス
 天井 PB下地 ビニルクロス(一部)
 既設壁 既存のまま

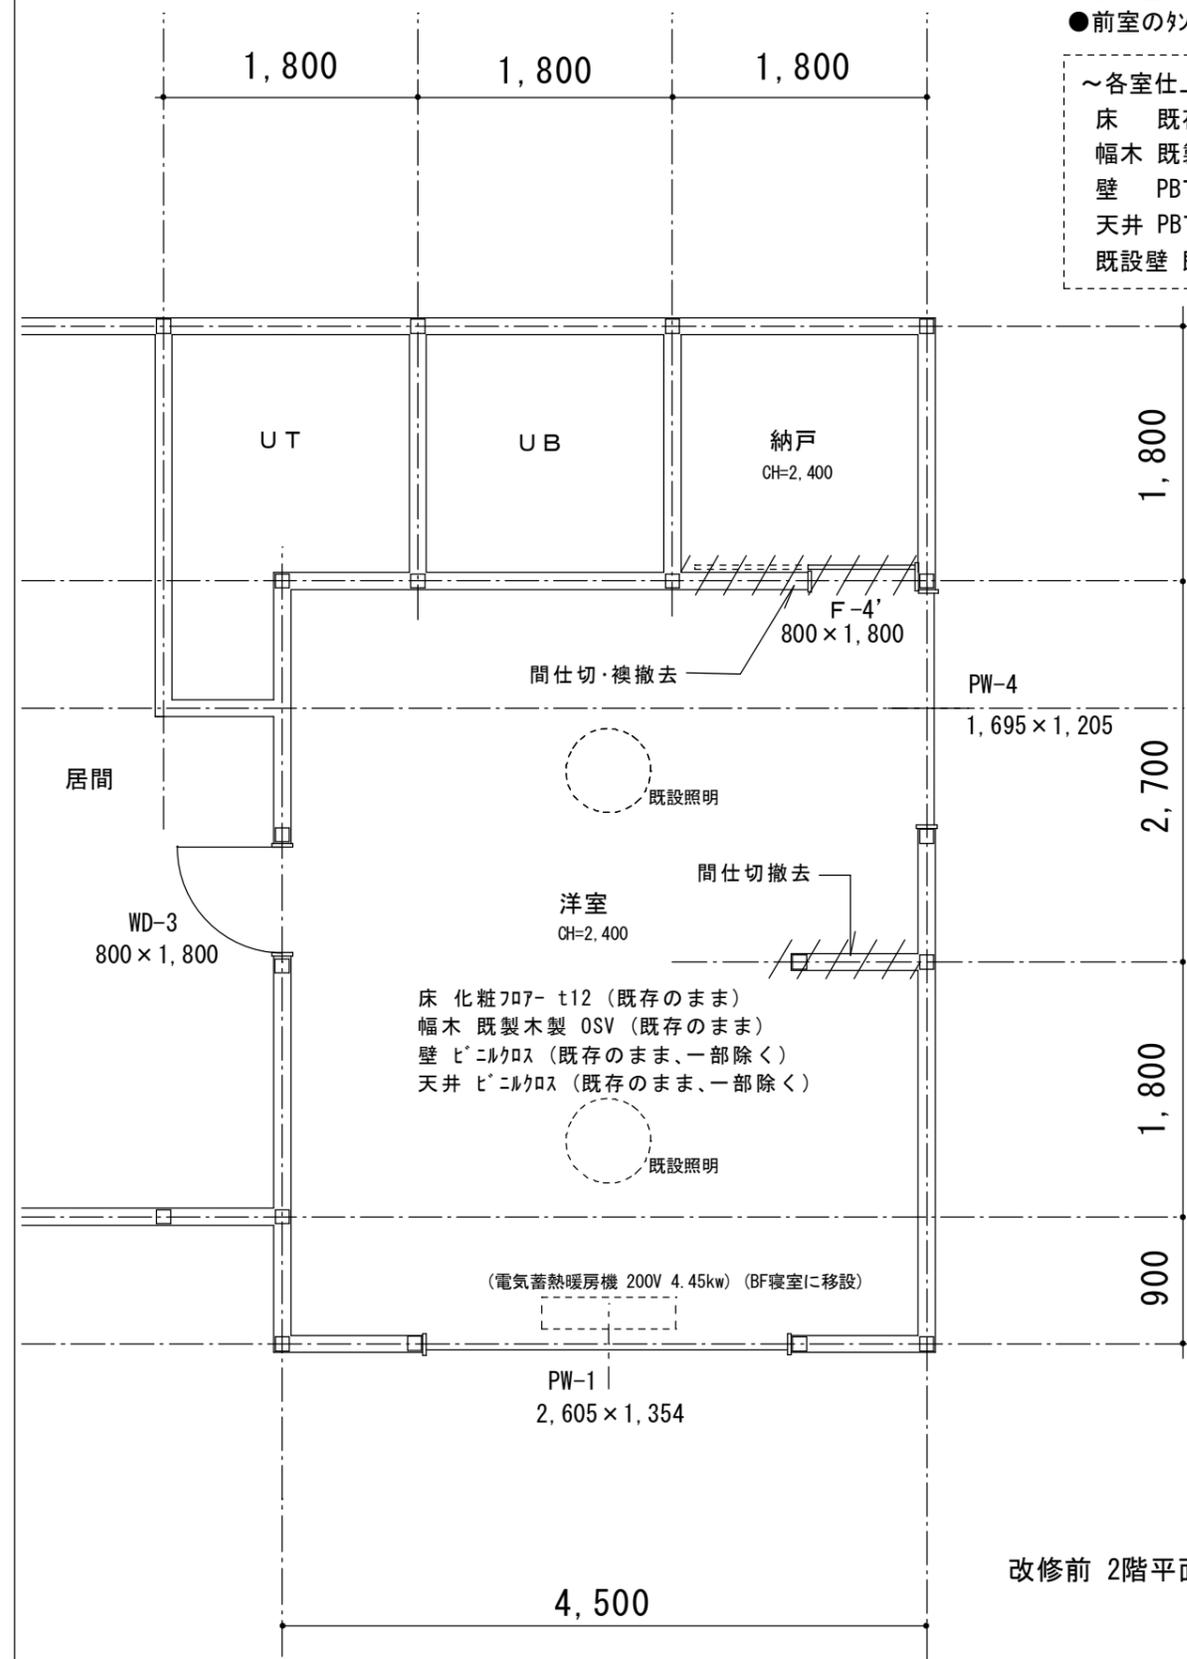

改修前 2階平面図

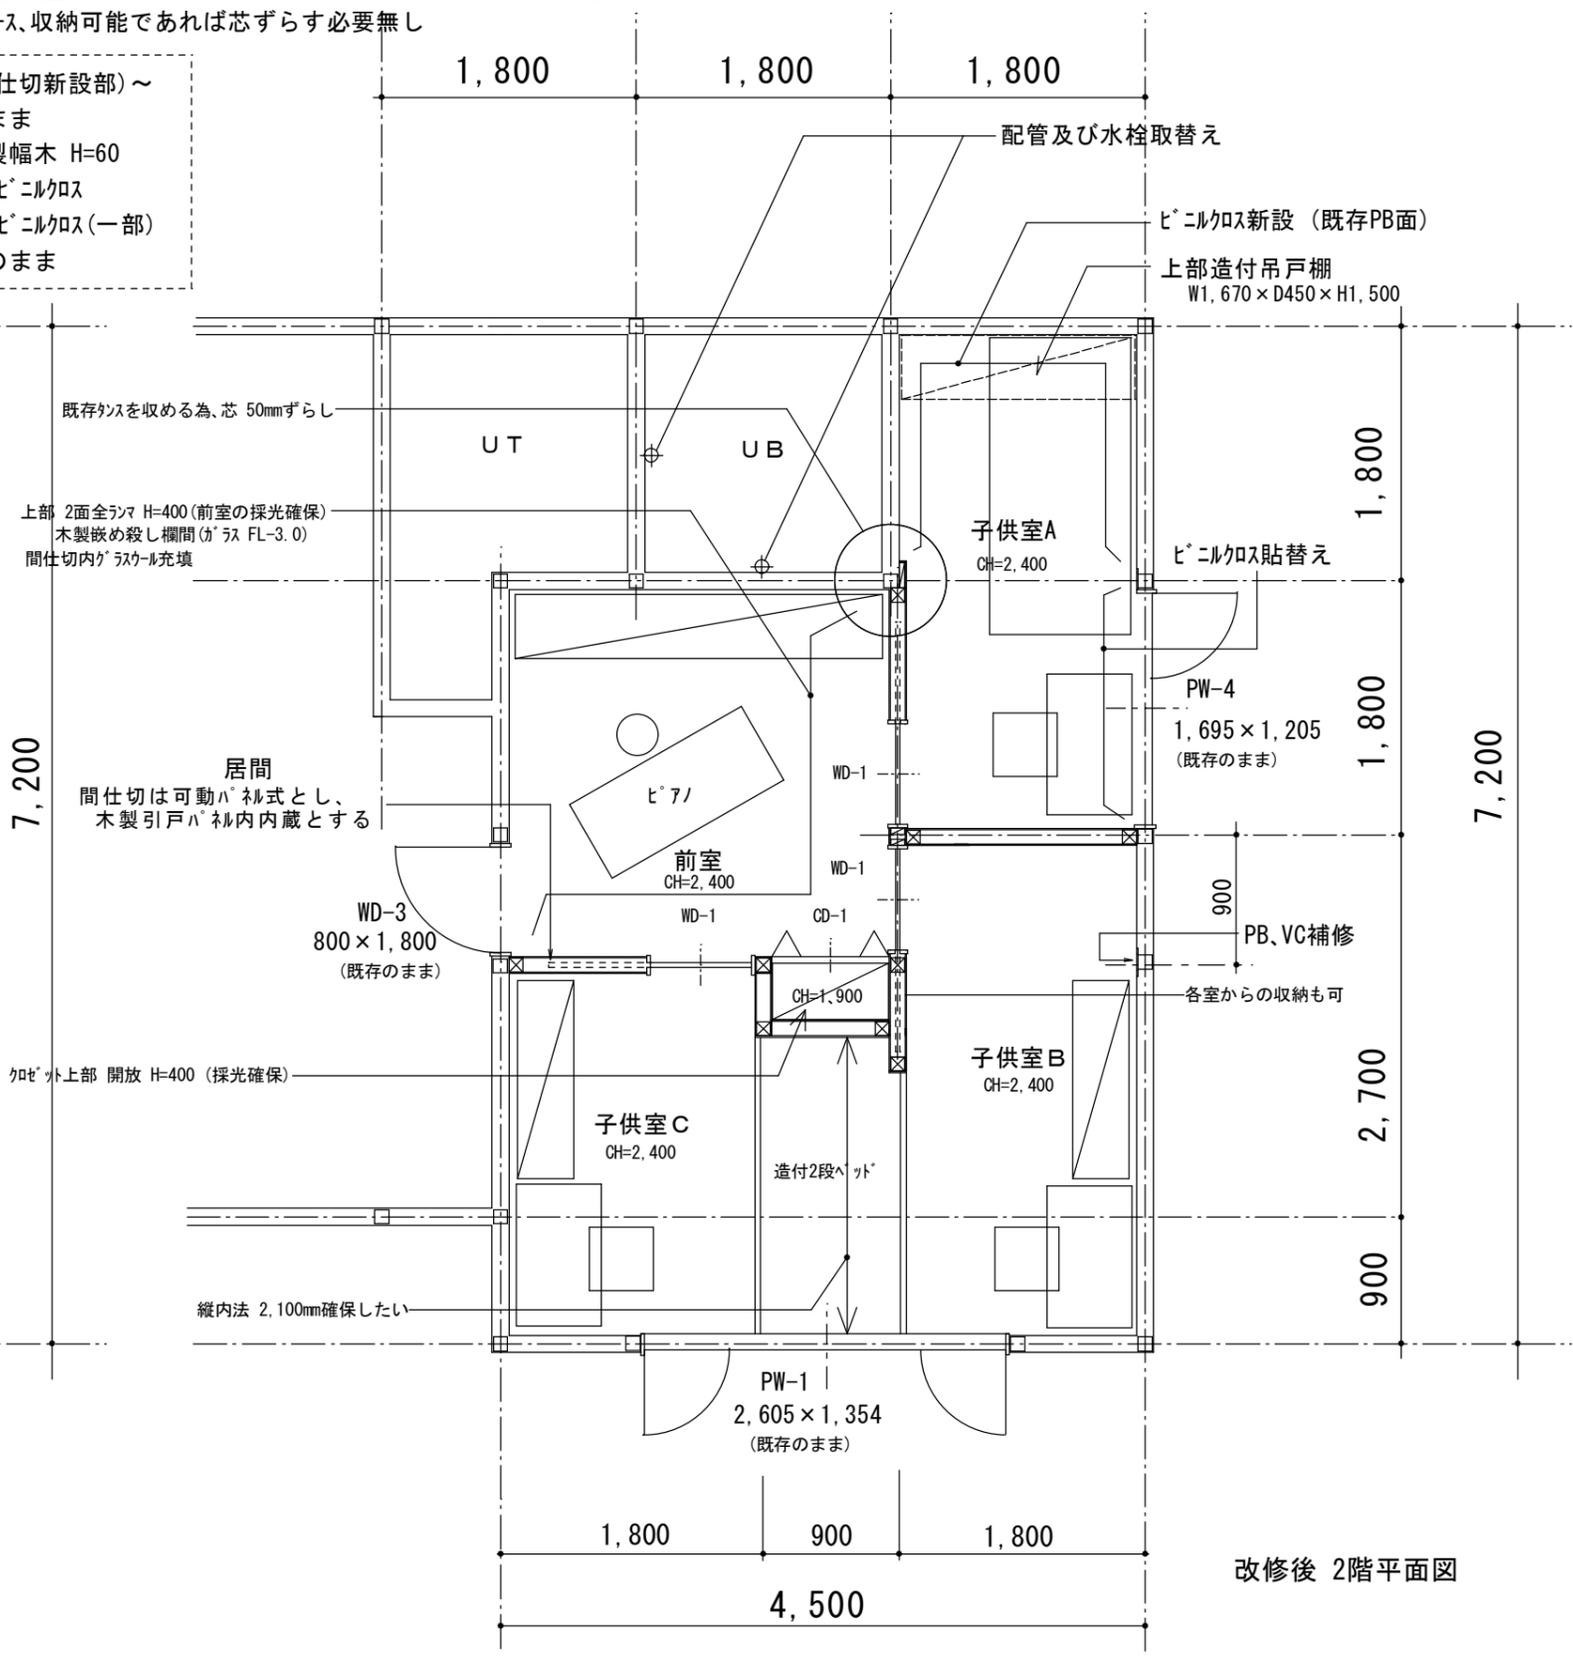

改修後 2階平面図

工事名称	N様邸 改修工事
図面名称	2階洋室改修(洋室・納戸→洋室×3) 縮尺 1/50