


改修前 地階平面図 1/50

- 既存SSを撤去し、物置を設置
- 既存AWに内窓 PW新設
- 西側からの採光の為、SS撤去部にPW新設
- 既存SS撤去後、雪対策としてRC・CB等で嵩上げ
- 物置の奥行き、800mm確保(タイヤ横積み可)
- 結露対策として、全面ウレタン吹付け及びロスタイ設置
- ロスタイ用にレジスター設置

~寝室仕上~  
 床 化粧フローリング t12 直貼り モルタル下地  
 幅木 既製木製幅木 H=60  
 壁 PB下地 ビニルクロス  
 天井 既存下地調整の上 ビニルクロス

※建具寸法は既製建具寸法を優先する

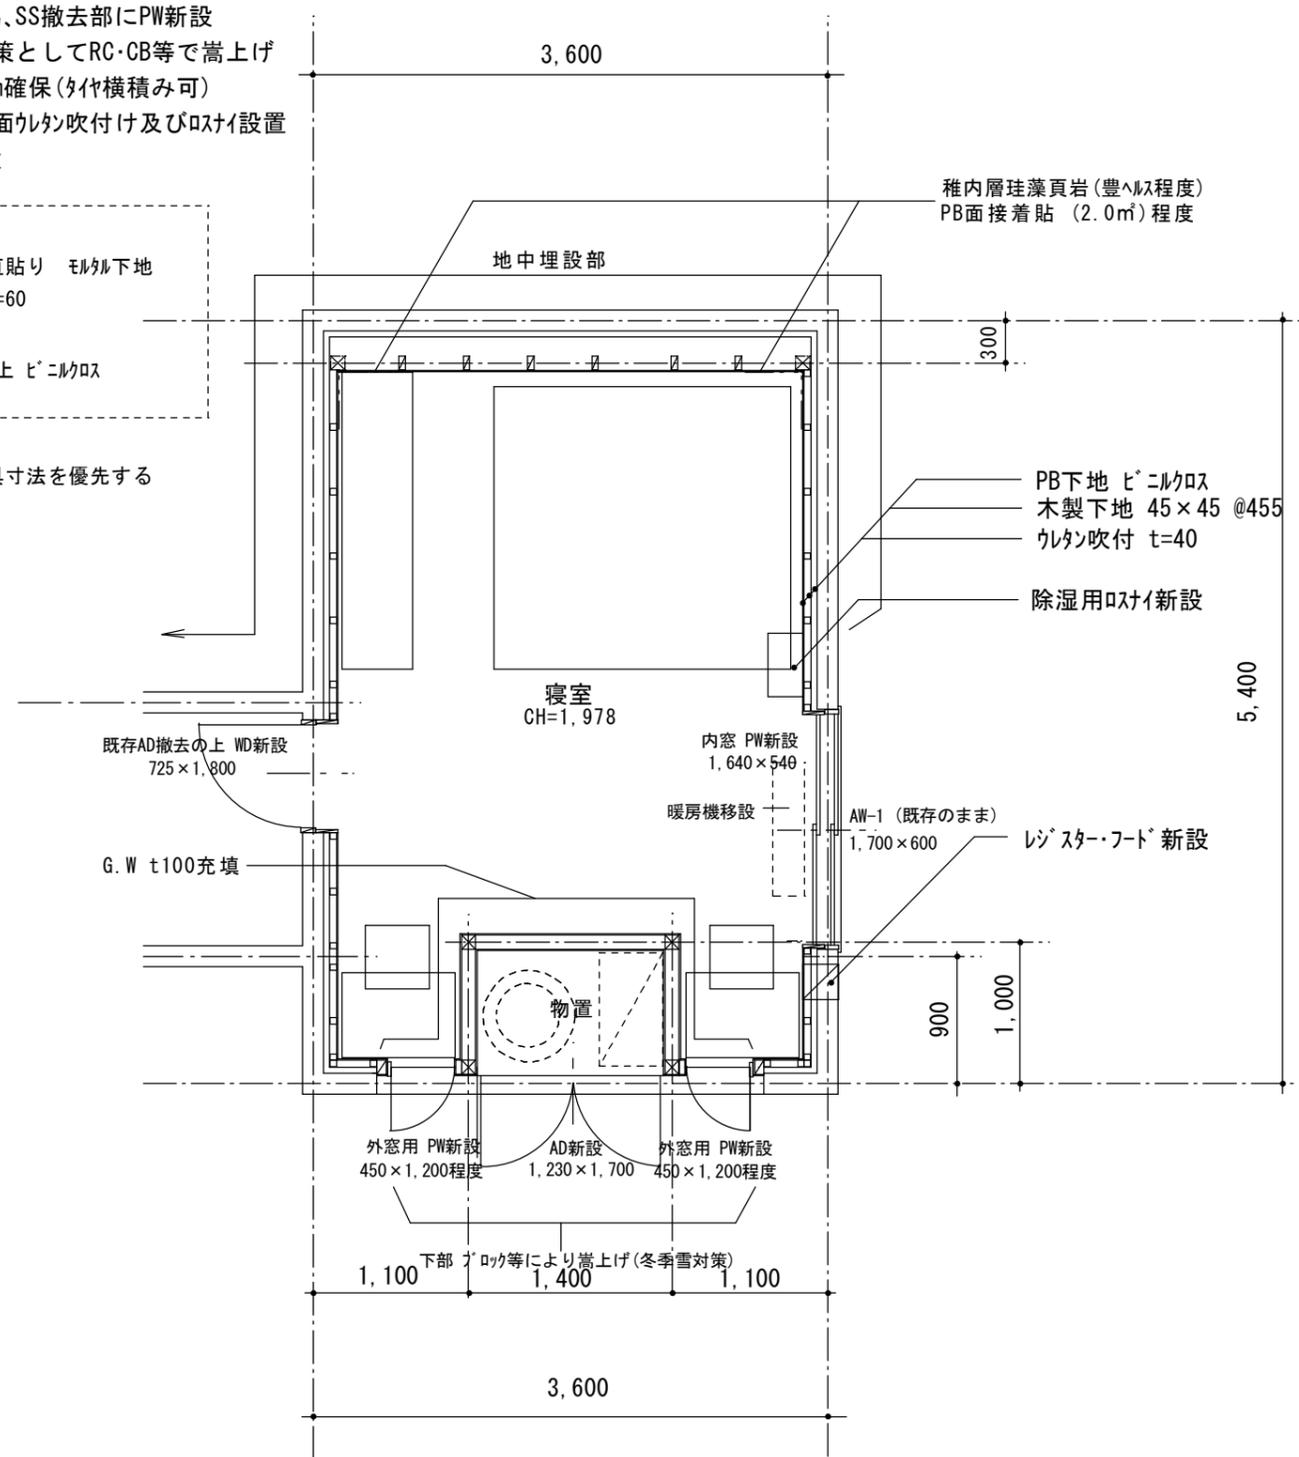

改修後 地階平面図 1/50

工事名称	N様邸 改修工事
図面名称	地階 車庫改修(車庫→寝室+物置) 縮尺 1/50